





LEGENDA

- Nieuwe boom 1e orde
- Nieuwe boom 2e orde
- Water
- Gras(berm)
- Haag
- Klinkers - rood
- Trottoir/woonstraat - grijs
- Parkeerplaatsen/-koffers
- Nieuwe bebouwing
- Kavels
- Spruitzone
- Speelplaats
- Voetbalkooi
- Monument 'Sally'
- Locatie trafo

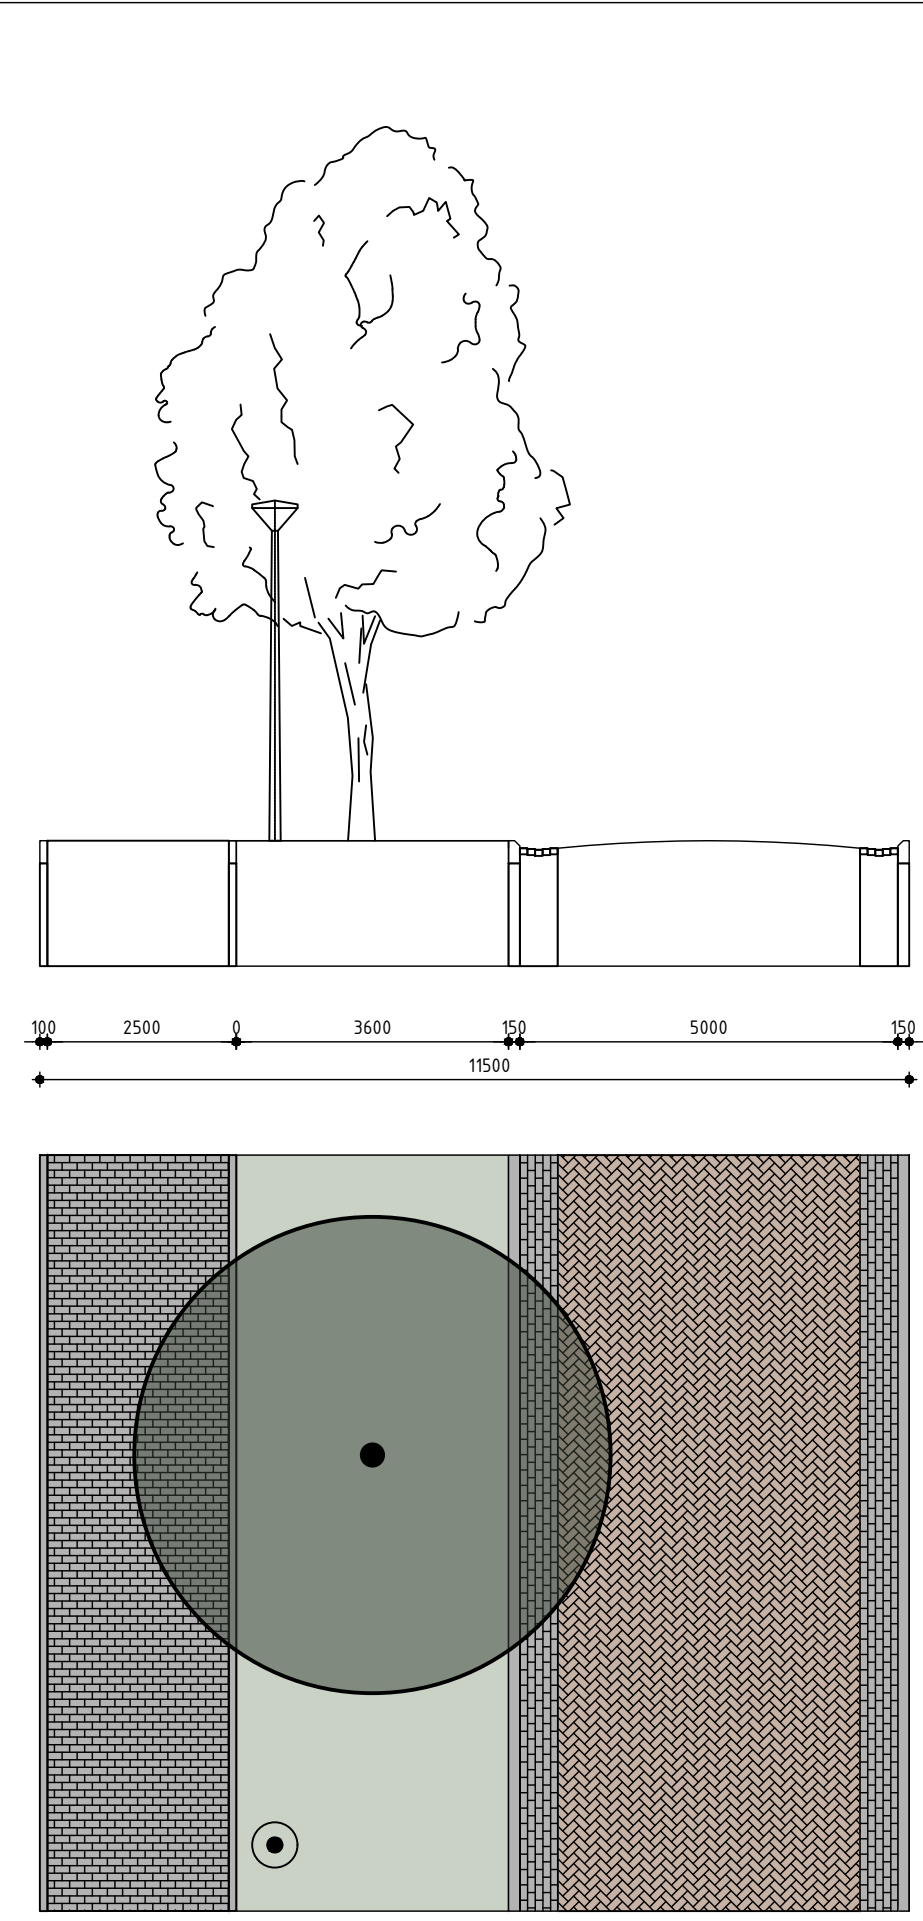

PROFIEL 1. HOOFDONTSLUITING
SCHAAL 1:100

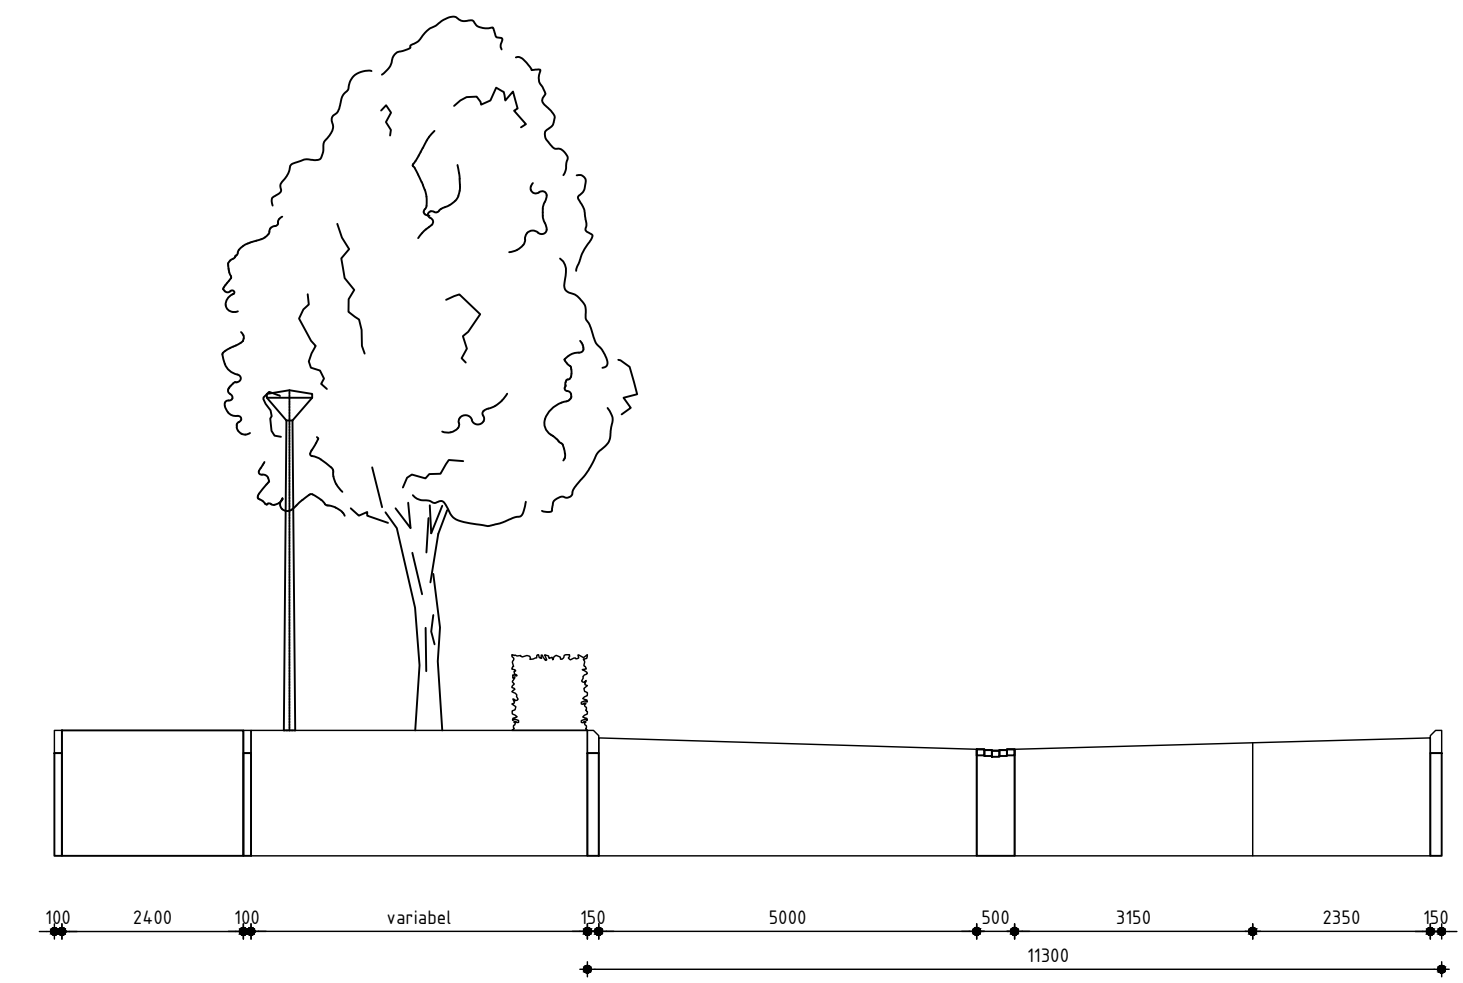

PROFIEL 2. WOONSTRAAT - SCHAAL 1:100