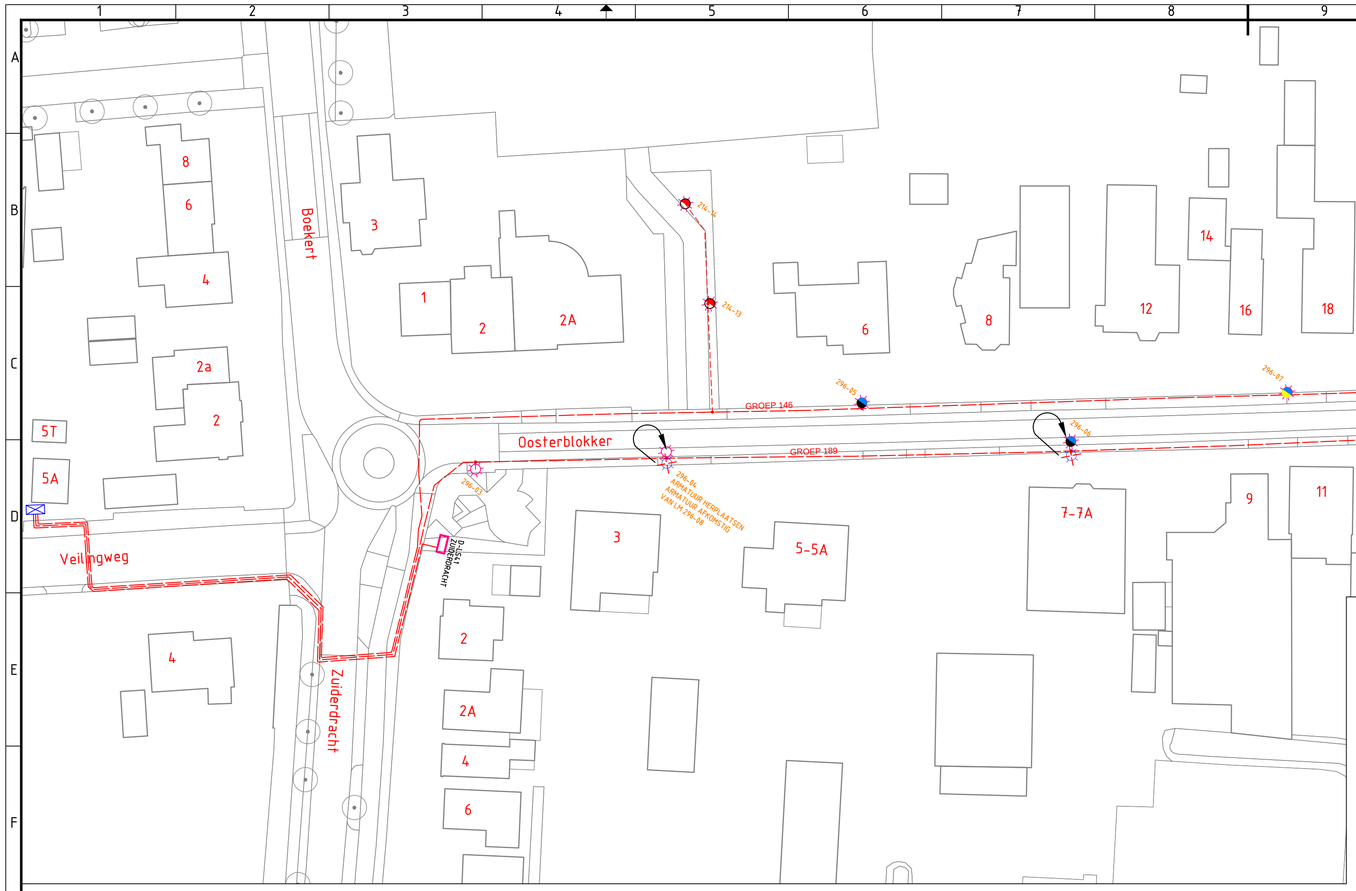

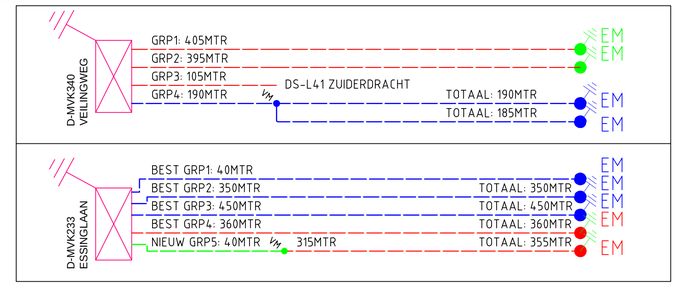

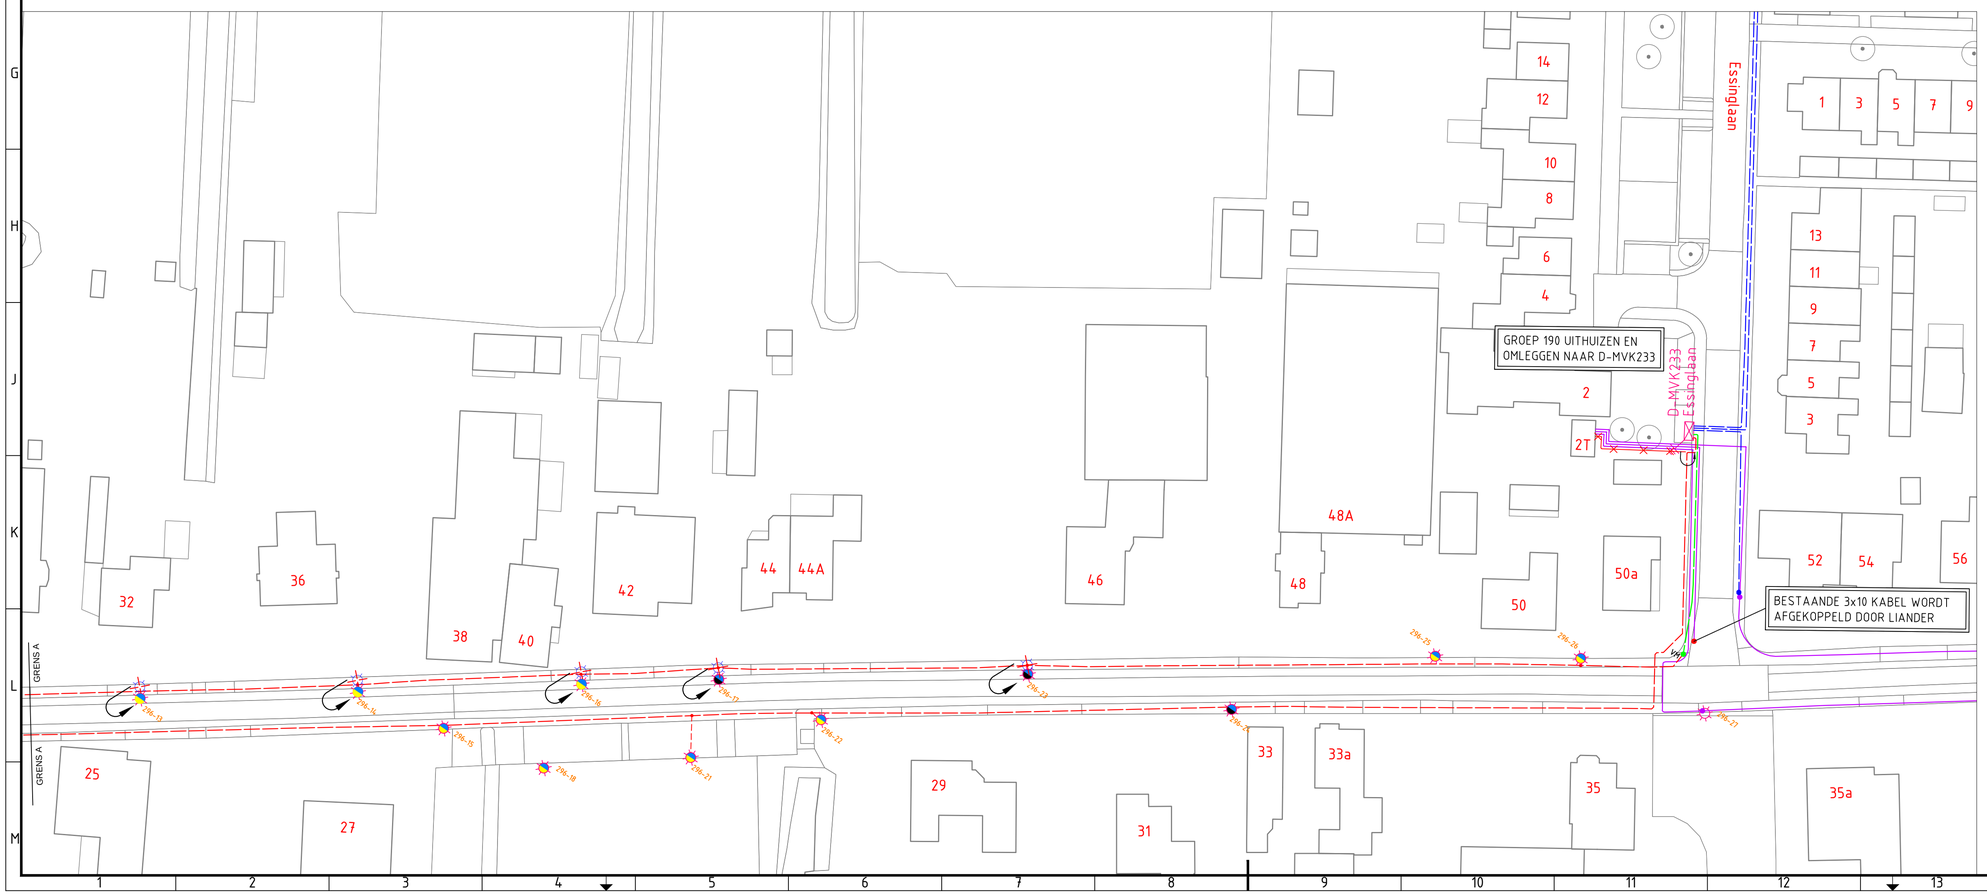

RENVOOI:

B-OI-KL-COMBIKABEL_HOOFDKABEL	
B-OI-KL-COMBIKABEL_AANSLUITKABEL	
B-OI-KL-COMBIKABEL_KABELMOFFEN	
B-OI-KL-COMBIKABEL_MANTELBUIS-S	
B-OI-KL-GEREGULEERD_HOOFDKABEL	
B-OI-KL-GEREGULEERD_AANSLUITKABEL	
B-OI-KL-GEREGULEERD_KABELMOFFEN	
B-OI-KL-GEREGULEERD_MANTELBUIS-S	
BESTAANDE LICHTMAST	
BESTAANDE 3X10 HOOFDKABEL	
BESTAANDE 3x2,5 AANSLUITKABEL	
BESTAANDE MANTELBUIS	
BESTAANDE VOEDINGKAST	
BESTAANDE KABELMOFFEN	
BESTAANDE AARDING	
NIEUWE 3X10 HOOFDKABEL	
NIEUWE 3x2,5 AANSLUITKABEL	
NIEUWE MANTELBUIS	
NIEUWE MEETVERDEELKAST	
NIEUWE KABELMOFFEN	
NIEUWE AARDING	
VERWIJDEREN BESTAANDE KOPPELPAAL	

RENVOOI

9ST	BESTAAND VERLICHTINGSOBJECT VERWIJDEREN / VERPLAATSEN
2ST	BESTAANDE LICHTMAST TM 4,5 MTR HANDHAVEN, ARMATUUR VERVANGEN DOOR LIGHTWELL LUXIS SMALL 25,W-SRDS/1500,M15/A/730DAN8/AVIGD2/KRPIANTI-GLARE/DIM SED1 EIND TILT ARMATUUR T.O.V. RIJWEG MOET NUL GRADEN ZIJN.
17ST	BESTAANDE LICHTMAST TM 6 MTR INCL. UITH. HANDHAVEN, ARMATUUR VERVANGEN DOOR LIGHTWELL LUXIS SMALL 25,W-SRDS/1800,M15/A/730DAN8/AVIGD2/KRPIANTI-GLARE/DIM SED1 EIND TILT ARMATUUR T.O.V. RIJWEG MOET NUL GRADEN ZIJN.
5ST	BESTAANDE VERLICHTINGSOBJECT 6 MTR VERVANGEN DOOR LICHTMAST: SED_8TVCIL-UL-750-5gr-60 LIGHTWELL LUXIS SMALL 25,W-SRDS/1800,M15/A/730DAN8/AVIGD2/KRPIANTI-GLARE/DIM SED1 EIND TILT ARMATUUR T.O.V. RIJWEG MOET NUL GRADEN ZIJN.
9ST	VERLICHTINGSOBJECT VERPLAATSEN ZOALS AANGEGEVEN OP TEKENING. VERPLAATSING NODIG OM VERLICHTINGSOBJECT UIT PARTICULIEREN GROND TE HALEN OF LICHTBEELD TE VERBETEREN. LICHTMAST PLAATSEN OP DE OPENBARE RUIMTE, NET ACHTER DE ERFGRENS BEWONERS. (NIET NAAST DE RIJWEG)

OPDRACHTGEVER:	WLIZ.	DATUM	OMSCHRIJVING	PARAAF
GEMEENTE DRECHTERLAND	A	17-06-2021	DIVERSE AANPASSINGEN	
	B			
ONDERWERP: UITVOERINGSTEKENING OOSTERBLOKKER FASE 1	C			
	D			

SCHAAL: 1:500	FORMAAT: A1	AKTIE	NAAM	DATUM	PARAAF
		GETEKEND	H.T	29-04-2021	
		GECONTROLEERD			
		AKKOORD			
		PROJ. NR.: 2021-0022		TEKNR: 2021-0022 / 003	

I.L.E. INFRA LIGHT ENGINEERING BV
De Compagnie 49 C
1689 AG Zwaag
Telefoon: 0229-274244
Fax: 0229-756307
Internet: www.ilebv.nl
E-mail: info@ilebv.nl

TEKENEN: K:\Projecten\SLD Projecten\Oosterblokker\2021-0022 Drechterland\Drechterland\2021-0022 Uitvoeringstekening Oosterblokker Fase 1.dwg