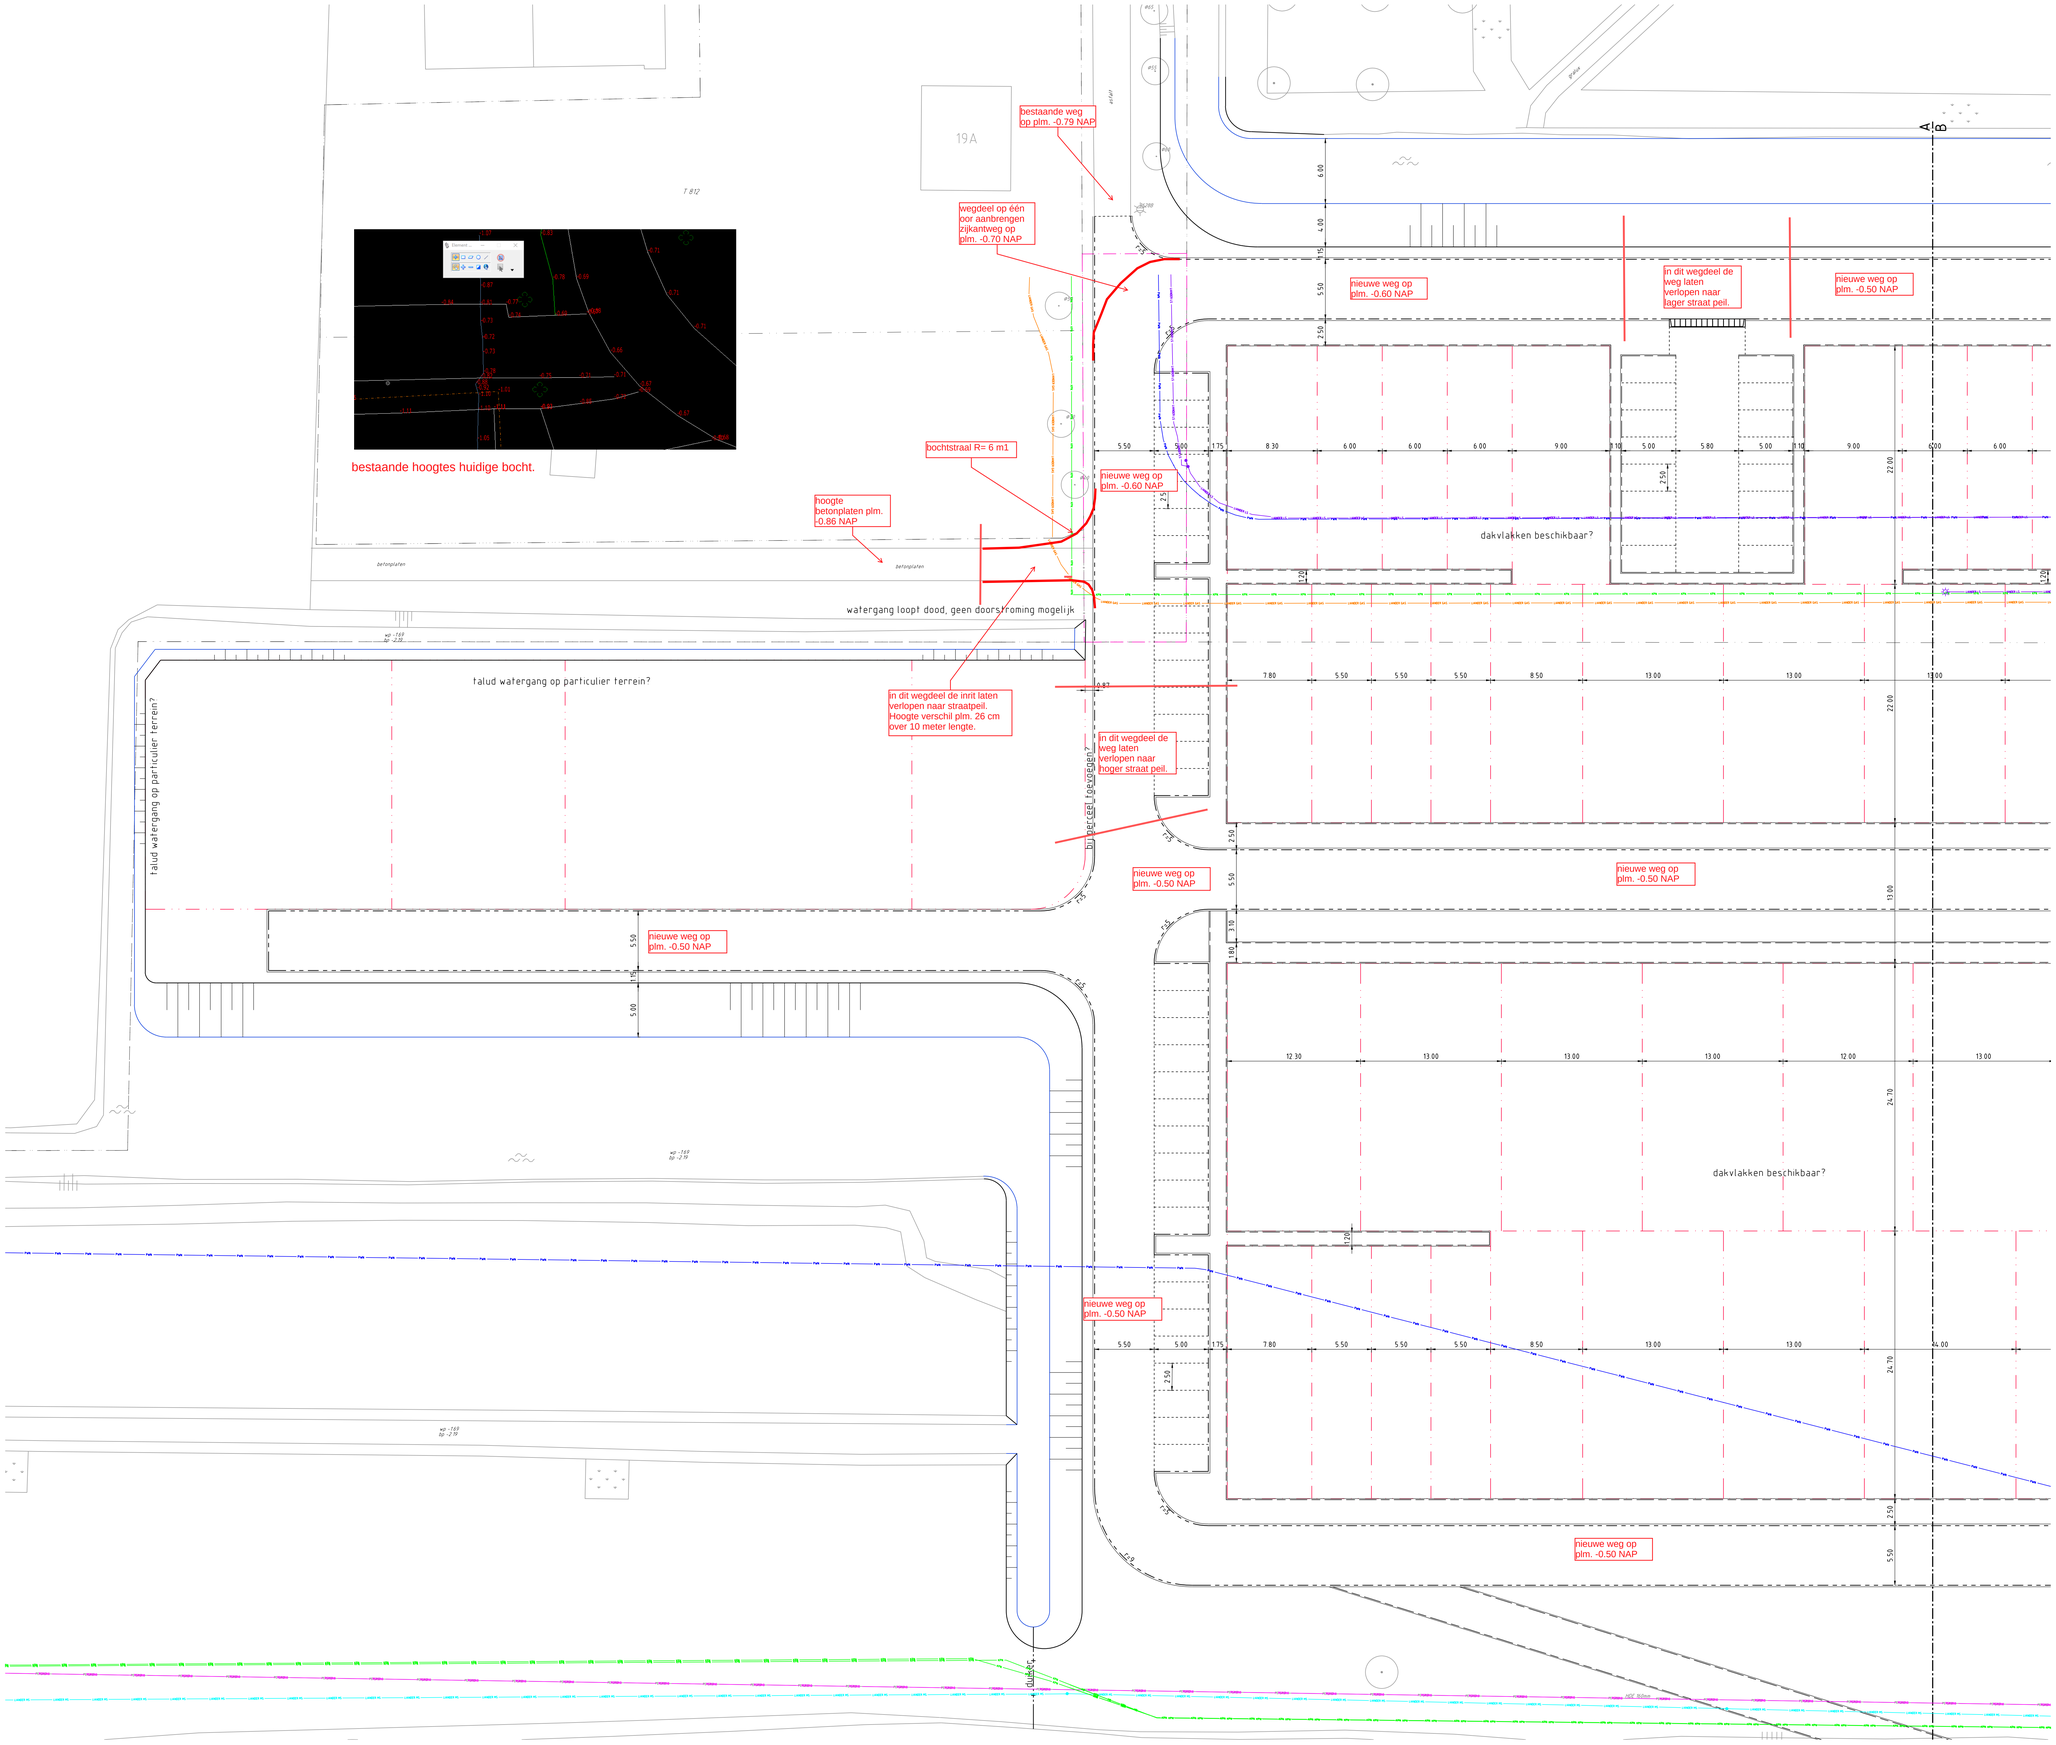

Legenda

K 926	Bestaand perceelnummer
	Bestaande perceelgrens
	Nieuwe perceelgrens
	Opsluitband 100x200 mm
	Trottoirband 130/150x250 mm
	Uitbreiding watergang
	Bestaande te handhaven situatie
	Verwijderen situatie

Materialen maaiveldinrichting door stedenbouwkundige te bepalen

Hoogtematen in meters t.o.v. N.A.P.
Lengtematen in meters, materiaalmaten in millimeters

wijz.	datum	omschrijving wijziging	getekend
D			
C			
B			
A			

project	VO bouwplan Schellinkhout	getekend	CavD
		projectleider	PLA
onderdeel	Matenplan	datum	05-05-2022
		status	concept
		projectnr.	22-031-01
		bestekkr.	
opdrachtgever	Gemeente Drechterland	formaat	A0
		schaal	1:200
		tek.nr.	2203101-T01
		wijz.	

Civilink INGENIEURSBUREAU

Civilink Ingenieursbureau
Drachtenweg 127
Postbus 299
3130 AG Hoorn Vinkeveen
T: (0523) 480 280
F: (0523) 480 270
E: hoorn@civilink.nl
I: www.civilink.nl

Bestandsnaam: 2203101-T01_T02.dwg
Xref: