




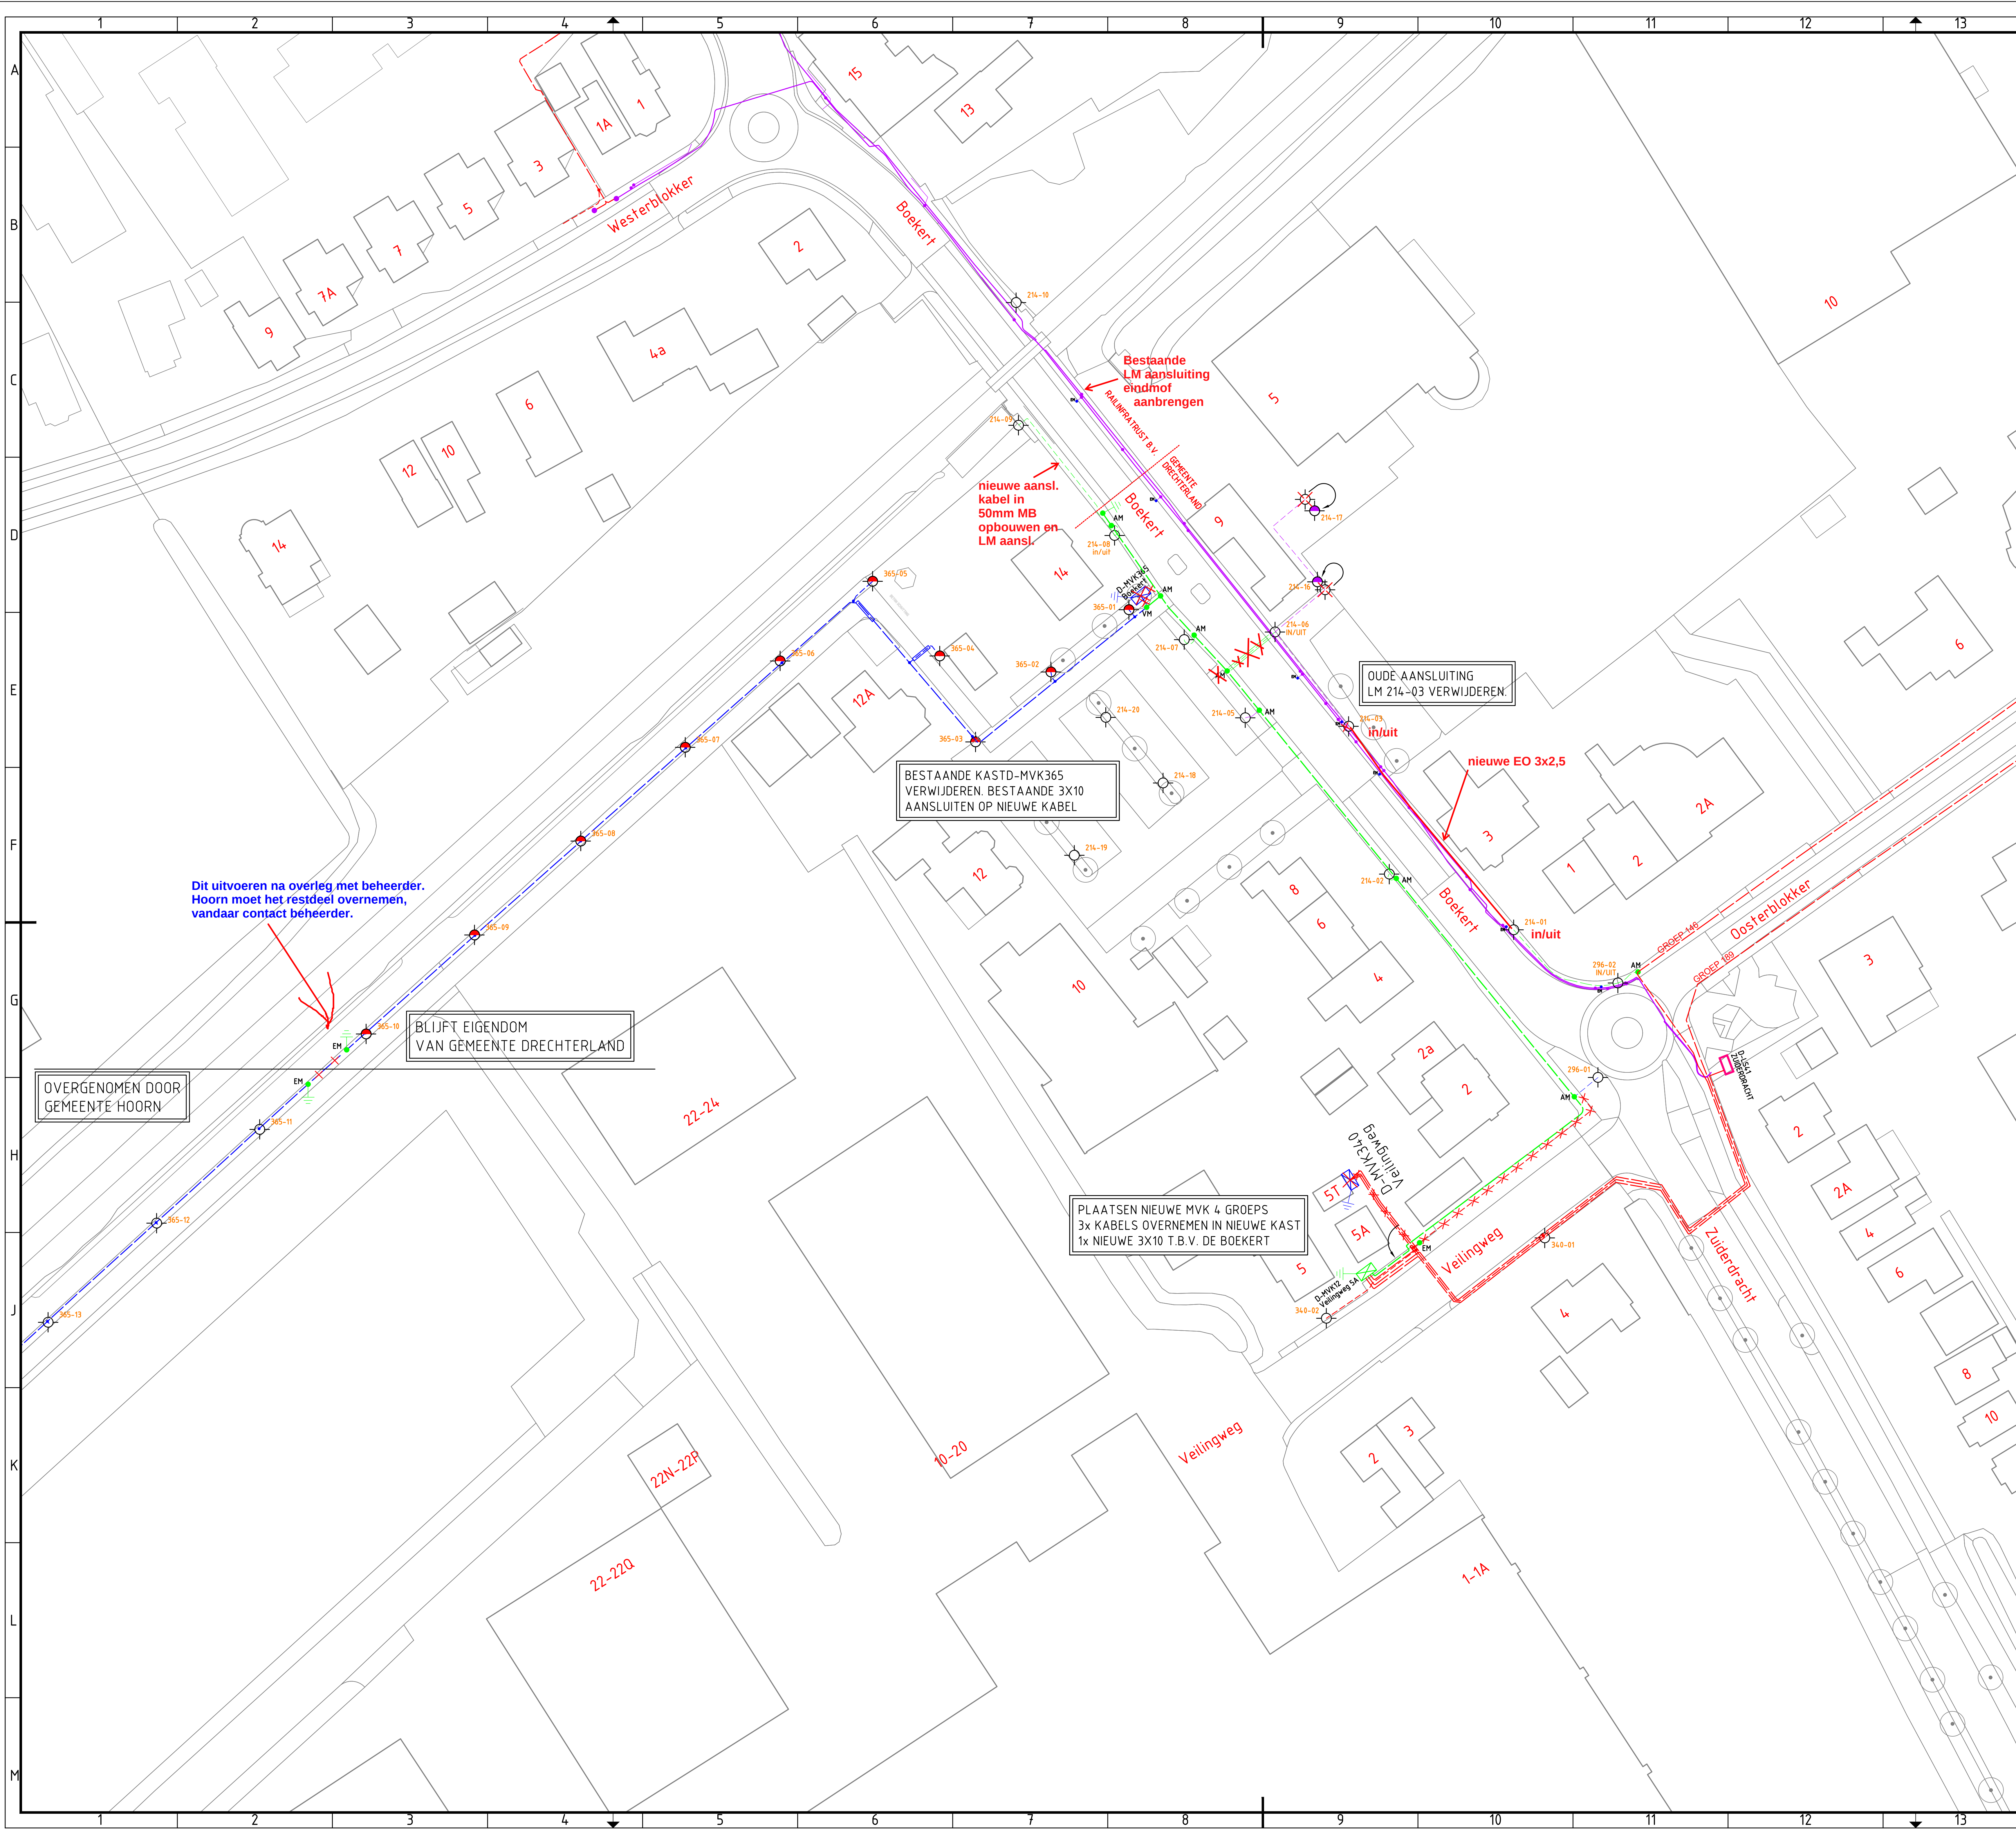


GRP1: 95MTR	GRP146: 304MTR	TOTAAL: 399MTR	EM
GRP2: 95MTR	GRP189: 239MTR	TOTAAL: 388MTR	EM
GRP3: 95MTR	GRP : 200MTR	TOTAAL: 295MTR	EM
GRP4: 190MTR		TOTAAL: 190MTR	EM
		TOTAAL: 185MTR	EM

RENVOOI

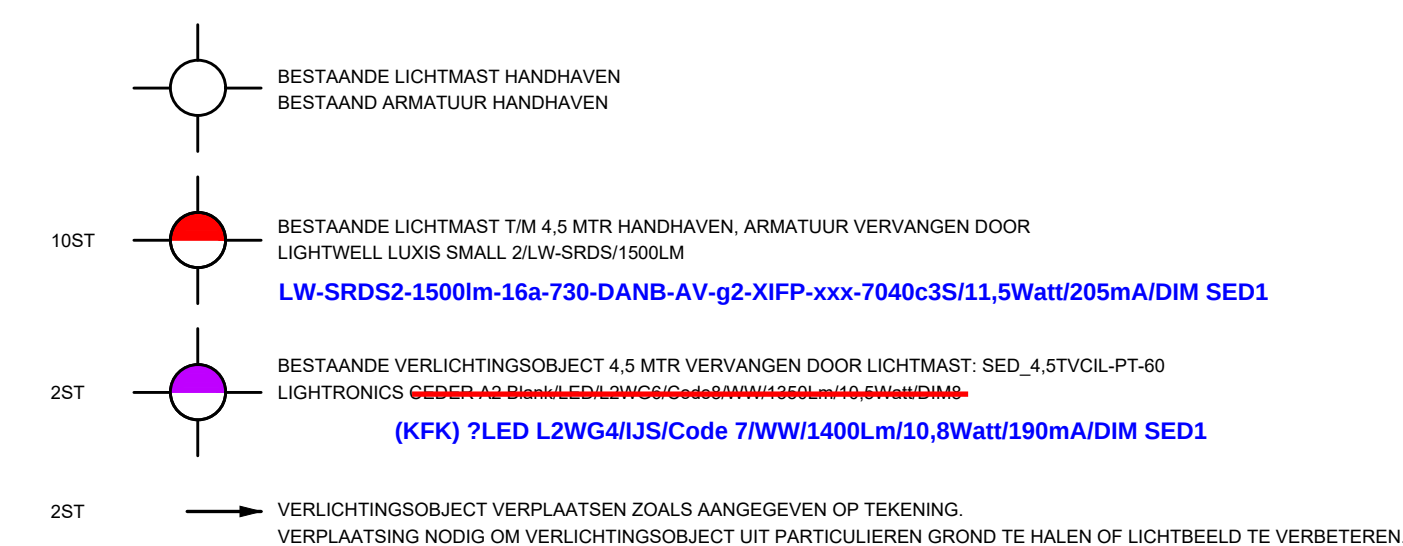

RENVOOI:

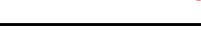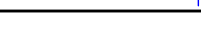	B-DI-KL-COMBIKABEL__HOOFDKABEL	
	B-DI-KL-COMBIKABEL__AANSLUITKABEL	
	B-DI-KL-COMBIKABEL_KABELMOFFEN	
	B-DI-KL-COMBIKABEL_MANTELBUIJS-S	
	B-DI-KL-GEREGLUEERD_HOOFDKABEL	
	B-DI-KL-GEREGLUEERD_AANSLUITKABEL	
	B-DI-KL-GEREGLUEERD_KABELMOFFEN	
	B-DI-KL-GEREGLUEERD_MANTELBUIJS-S	
	BESTAANDE LICHTMAST	
	BESTAANDE 3X10 HOOFDKABEL	
	BESTAANDE 3x2,5 AANSLUITKABEL	
	BESTAANDE MANTELBUIJS	
	BESTAANDE VOEDINGKAST	
	BESTAANDE KABELMOFFEN	
	BESTAANDE AARDING	
	NIUWE 3X10 HOOFDKABEL	
	NIUWE 3x2,5 AANSLUITKABEL	
	NIUWE MANTELBUIJS	
	NIUWE MEETVERDEELKAST	
	NIUWE KABELMOFFEN	
	NIUWE AARDING	

OPDRACHTGEVER:		WJZ	DATUM	OMSCHRIJVING		PARAAF
GEMEENTE DRECHTERLAND		A				
		B				
		C				
		D				
ONDERWERP: UITVOERINGSTEKENING LOCATIE-BOEKEIT (OOSTERBLOKKER)						
SCHAAL: 1:500	FORMAAT: A0	AKTIE	NAAM	DATUM	PARAAF	
 De Compagnie 49 C 1689 AG Zwag Telefoon: 0229-274244 Fax: 0229-236787 internet: www.ileb.nl e-mail: info@ileb.nl		GETEKEND	H.T	20-04-2021		
		GECONTROLEERD				
		AKKOORD				
		PROJ. NR. 2021-0022			TEK.NR. 2021-0022 / 001	