


RENVOOI:

	B-DI-KL-COMBIKABEL_HOOFDKABEL
	B-DI-KL-COMBIKABEL_AANSLUITKABEL
	B-DI-KL-COMBIKABEL_KABELMOFFEN
	B-DI-KL-COMBIKABEL_MANTELBUS-S
	B-DI-KL-GEREGULEERD_HOOFDKABEL
	B-DI-KL-GEREGULEERD_AANSLUITKABEL
	B-DI-KL-GEREGULEERD_KABELMOFFEN
	B-DI-KL-GEREGULEERD_MANTELBUS-S
	BESTAANDE LICHTMAST
	BESTAANDE 3x10 HOOFDKABEL
	BESTAANDE 3x2,5 AANSLUITKABEL
	BESTAANDE MANTELBUS
	BESTAANDE VOEDINGKAST
	BESTAANDE KABELMOFFEN
	BESTAANDE AARDING
	NIEUWE 3x10 HOOFDKABEL
	NIEUWE 3x2,5 AANSLUITKABEL
	NIEUWE MANTELBUS
	NIEUWE MEET VERDEELKAST
	NIEUWE KABELMOFFEN
	NIEUWE AARDING
	VERWIJDEREN BESTAANDE KOPPELPAAL

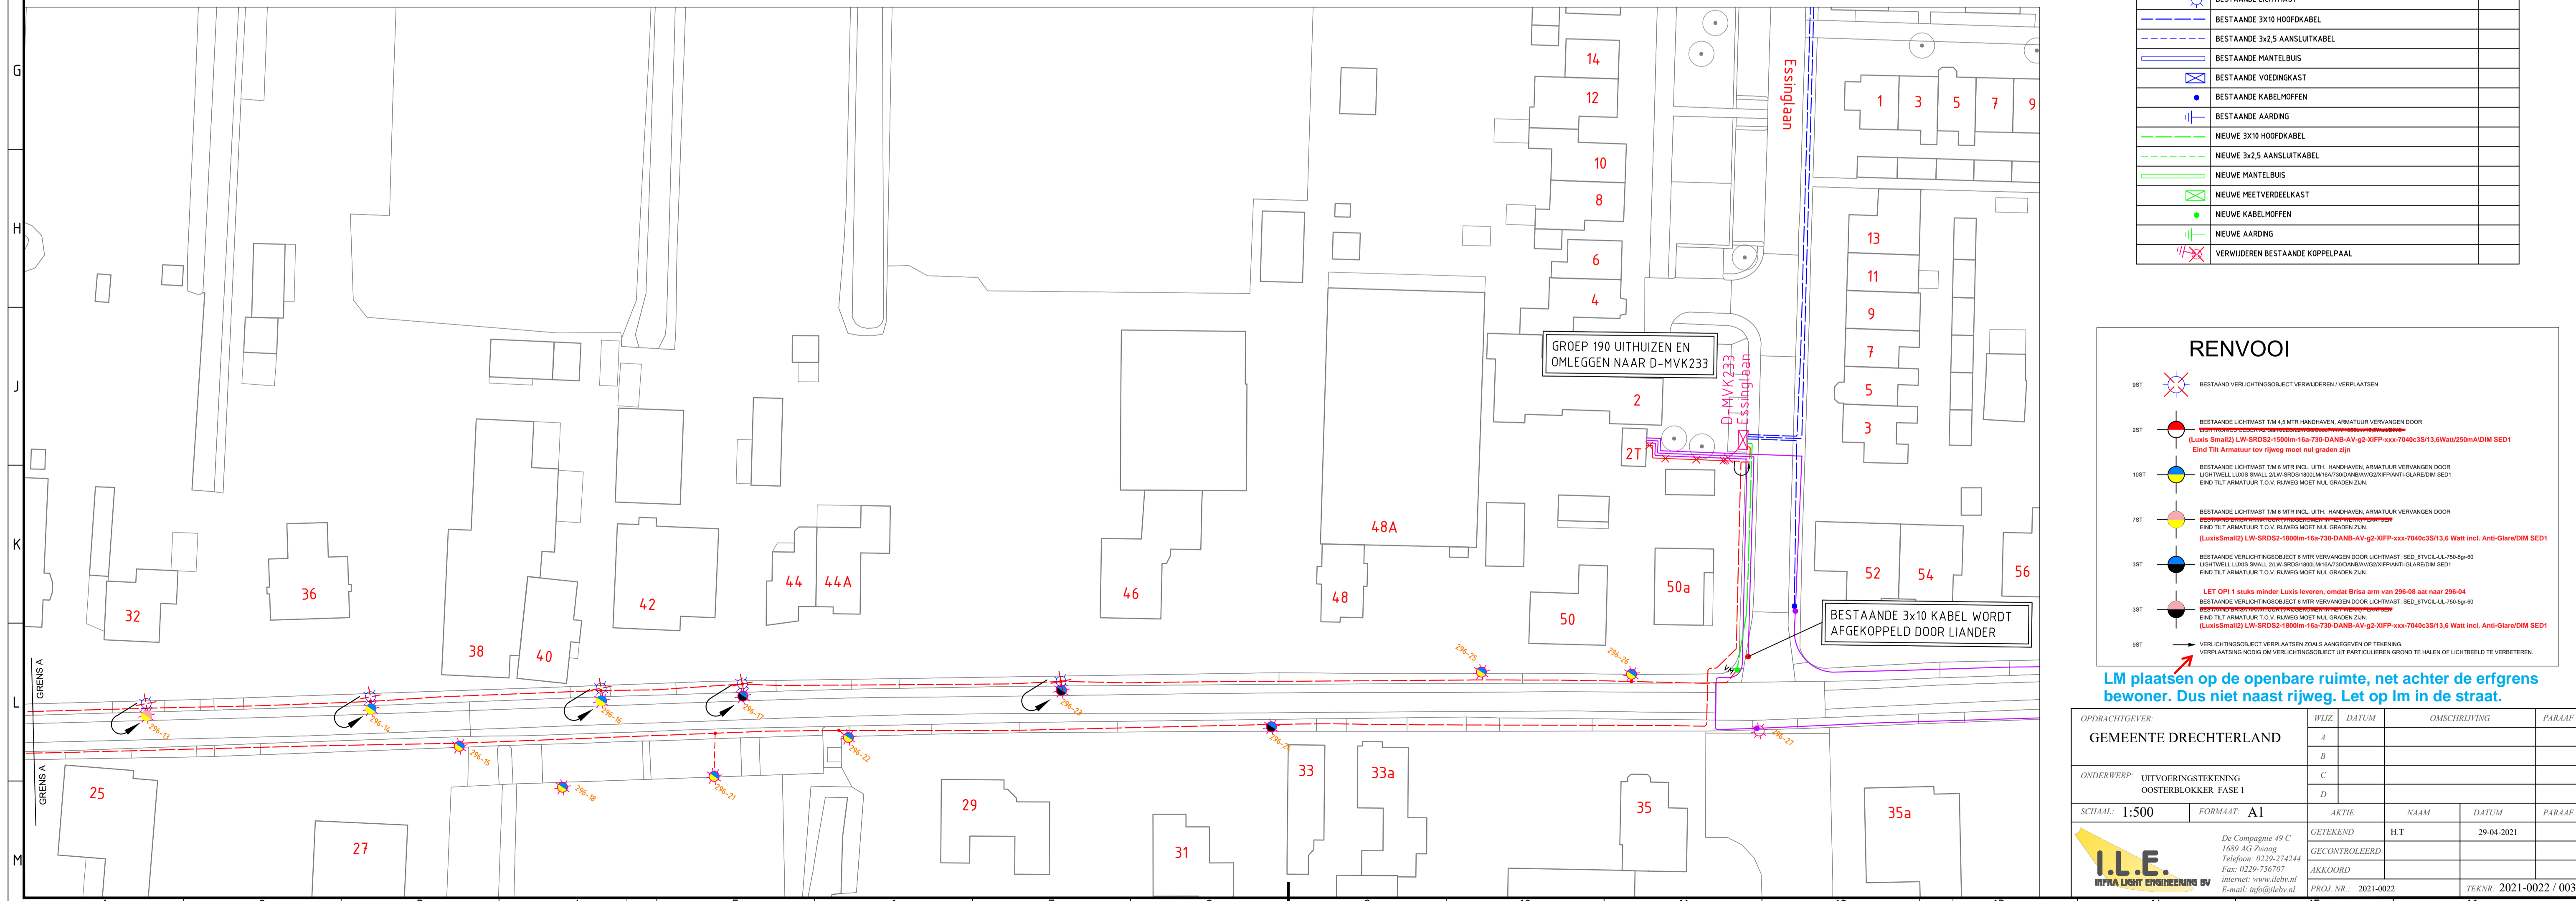

RENVOOI

	BESTAANDE VERLICHTINGSOBJECT VERWIJDEREN / VERPLAATSEN
	BESTAANDE LICHTMAST TM 4,5 MTR HANDBAVEN, ARMATUUR VERVANGEN DOOR (Luis Small2) LW-SRDS2-1500mm-16a-730-DANB-AV-g2-XFP-xxx-7040c3513,6 Watt Incl. Anti-Glare/DIM SED1 Eind Tilt Armatuur tov rijweg moet nul graden zijn
	BESTAANDE LICHTMAST TM 6 MTR INCL. LITH. HANDBAVEN, ARMATUUR VERVANGEN DOOR LICHTWEL LUIS SMALL 2XK-SRDS2-1500mm-16a-730-DANB-AV-g2-XFP-xxx-7040c3513,6 Watt Incl. Anti-Glare/DIM SED1 Eind Tilt Armatuur t.o.v. rijweg moet nul graden zijn
	BESTAANDE LICHTMAST TM 6 MTR INCL. LITH. HANDBAVEN, ARMATUUR VERVANGEN DOOR (Luis Small2) LW-SRDS2-1500mm-16a-730-DANB-AV-g2-XFP-xxx-7040c3513,6 Watt Incl. Anti-Glare/DIM SED1 Eind Tilt Armatuur t.o.v. rijweg moet nul graden zijn
	BESTAANDE VERLICHTINGSOBJECT 6 MTR VERVANGEN DOOR LICHTMAST: SED, 87VCL-L4, 170-6p-60 LICHTWEL LUIS SMALL 2XK-SRDS2-1500mm-16a-730-DANB-AV-g2-XFP-xxx-7040c3513,6 Watt Incl. Anti-Glare/DIM SED1 Eind Tilt Armatuur t.o.v. rijweg moet nul graden zijn
	LET OP! 1 stuks minder Luis leveren, omdat Brisa arm van 296-08 sat naar 296-04 BESTAANDE VERLICHTINGSOBJECT 6 MTR VERVANGEN DOOR LICHTMAST: SED, 87VCL-L4, 170-6p-60 LICHTWEL LUIS SMALL 2XK-SRDS2-1500mm-16a-730-DANB-AV-g2-XFP-xxx-7040c3513,6 Watt Incl. Anti-Glare/DIM SED1 Eind Tilt Armatuur t.o.v. rijweg moet nul graden zijn
	VERLICHTINGSOBJECT VERPLAATSEN ZAKS AANDEGEVEN OP TEKENING VERPLAATSEN NODIG OM VERLICHTINGSOBJECT UIT PARTICULIEREN GROND TE HALEN OF LICHTBEELD TE VERBETTEREN

LM plaatsen op de openbare ruimte, net achter de erfgrans bewoner. Dus niet naast rijweg. Let op lm in de straat.

OPDRACHTGEVER:		WIJZ.	DATEM	OMSCHRUTING	PARAF
GEMEENTE DRECHTERLAND		A			
		B			
		C			
		D			
ONDERWERP: UITVOERINGSTEKENING OOSTERBLOKKER FASE 1					
SCHAAL: 1:500	FORMAAT: A1	AKTIE	NAAM	DATEM	PARAF
		GETEKEND	H.T.	29-04-2021	
		GECONTROLEERD			
		AKKOORD			
De Compagnie 49 C 1689 AG Zwag Telefoon: 0229-274244 Fax: 0229-756707 internet: www.ilebv.nl E-mail: info@ilebv.nl		PROJ. NR.: 2021-0022	TEK.NR.: 2021-0022 / 003		

