


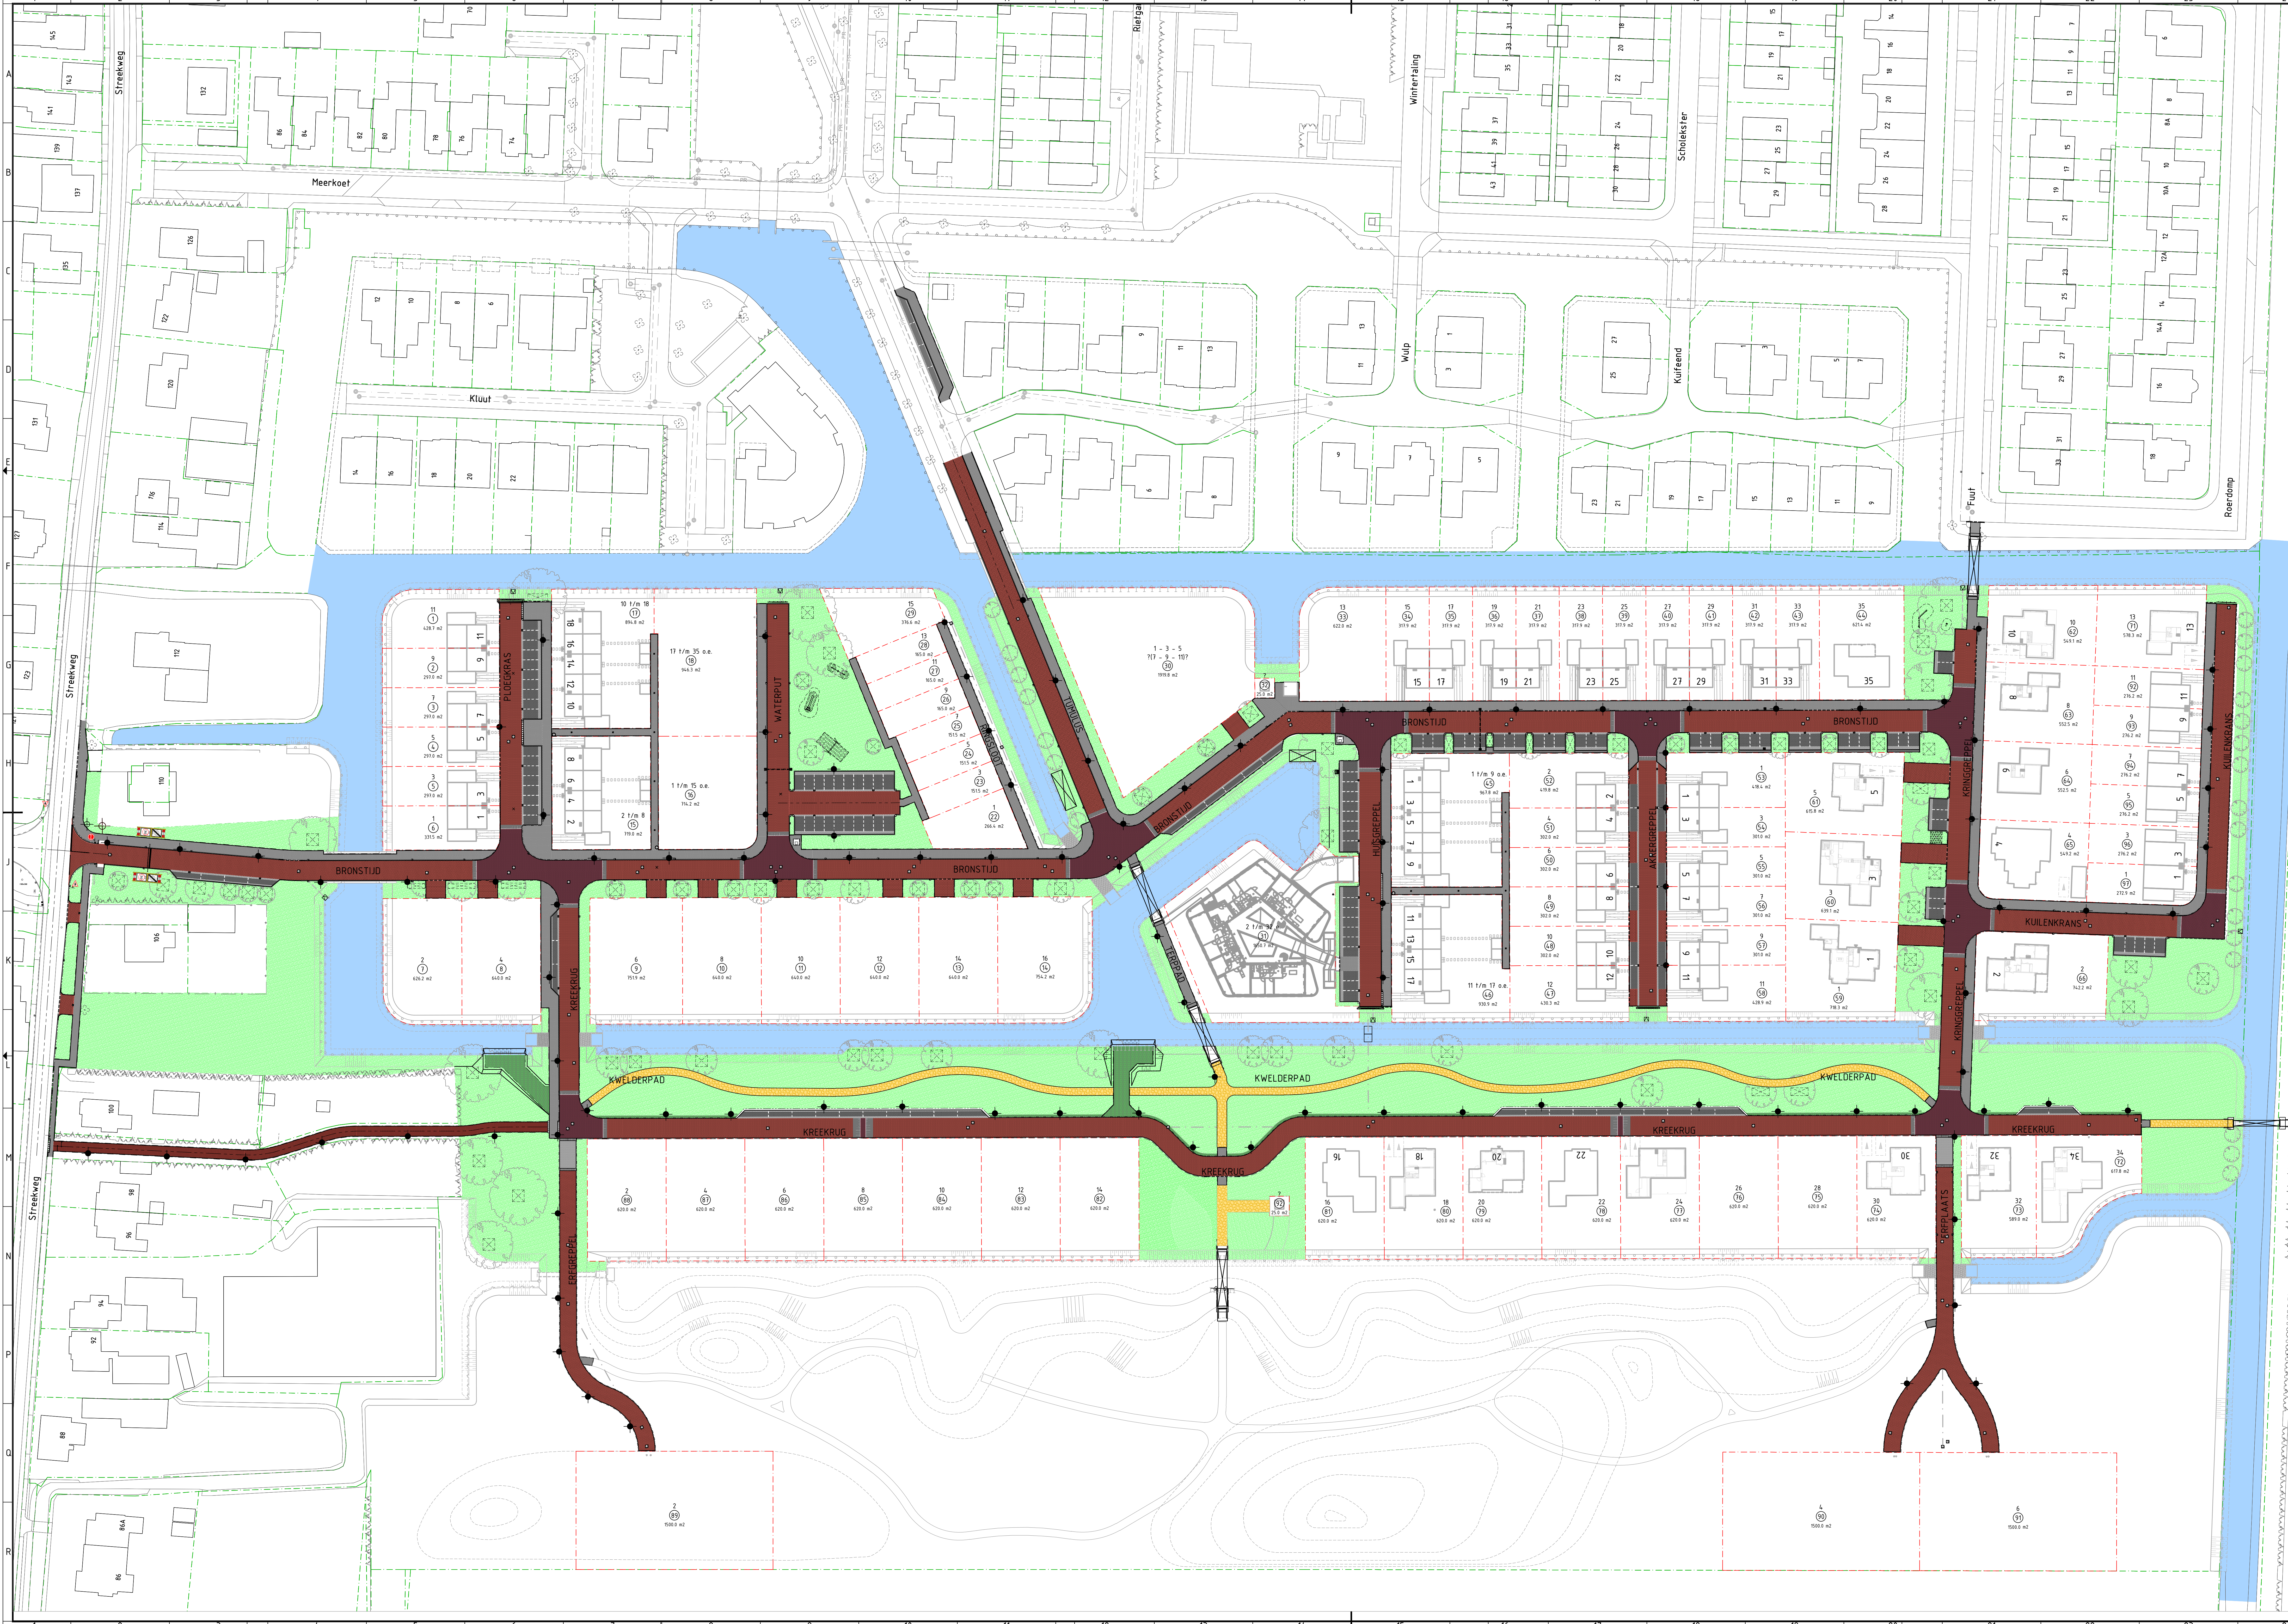

- ### RENVOL PRESENTATIE
- Gras
 - Grasbetontegels 400x600x160 mm, kleur grijs
 - in halfsteensverband (maaboot tewaterplaatsen + Kreekkrug)
 - Halfverharding, gralk op menggranulaat
 - (voetpaden in 'groen')
 - Betontegels 300x300 mm, kleur grijs,
 - in halfsteensverband (troutoir en inriten in trottoir)
 - Betonstraatsstenen keijmaat, kleur grijs, 6 strekken,
 - in elzeboogverband (rand langsparkeervak)
 - Betonstraatsstenen keijmaat, kleur grijs, 3 strekken,
 - in elzeboogverband (rand langsparkeervak)
 - Betonstraatsstenen keijmaat, kleur zwart,
 - in elzeboogverband (parkeervakken)
 - Betonstraatsstenen keijmaat, kleur rood,
 - in keijverband (rijweg)
 - Betonstraatsstenen keijmaat, kleur rood/zwart,
 - in keijverband (rijweg)
 - Betonstraatsstenen keijmaat, kleur rood,
 - in halfsteensverband (inriten)
 - Betontegels 300x300x60 mm, kleur rood,
 - in halfsteensverband (fietspad)
 - Betonstraatsstenen keijmaat, kleur zwart en wit,
 - SVT-drempel
 - Betonverharding met krimpnet 15x15
 - (onder voetgangers- en onderhoudsbruggen en bovenop vaarduikers)
 - Water

0 5 10 25m

Maten niet van tekening meten, doch
geschreven maten aanhouden.
Maten in meters, tenzij anders vermeld.
Peilmaten in meters t.o.v. N.A.P., tenzij anders vermeld.
Materiaalmaten in mm, tenzij anders vermeld.
Diameters in mm, tenzij anders vermeld.
Deze situatie is niet bindend t.a.v. de exacte
maten van grenzen en opstellen.
De aangegeven hoogtenaafwijking betreft de
hoofdaafwijking van het gewenste profiel.
Detailafwerking door aannemer.

NOORD

MS	Naam	Wet	Soort	Beoordeling	Weg	Contract	Document	Tijl	Werk	Document	Blad	Laat
1	KOENDERS	12-05-2022	10	10	10	10	10	10	10	10	10	10

BOUW- EN WOONRUIMTE MAKEN
REIGERSBORG V

GEMEENTE DRECHTERLAND

HB Adviesbureau
• Corneliastraat 7 • 1017 MS Amsterdam
• Uitslagplein 1405 • 1087 KM Amsterdam
• 020 472 0000
• info@hbadvies.nl
• www.hbadvies.nl